



Rechtsgültiger Flächennutzungsplan vor der Änderung M 1:5000

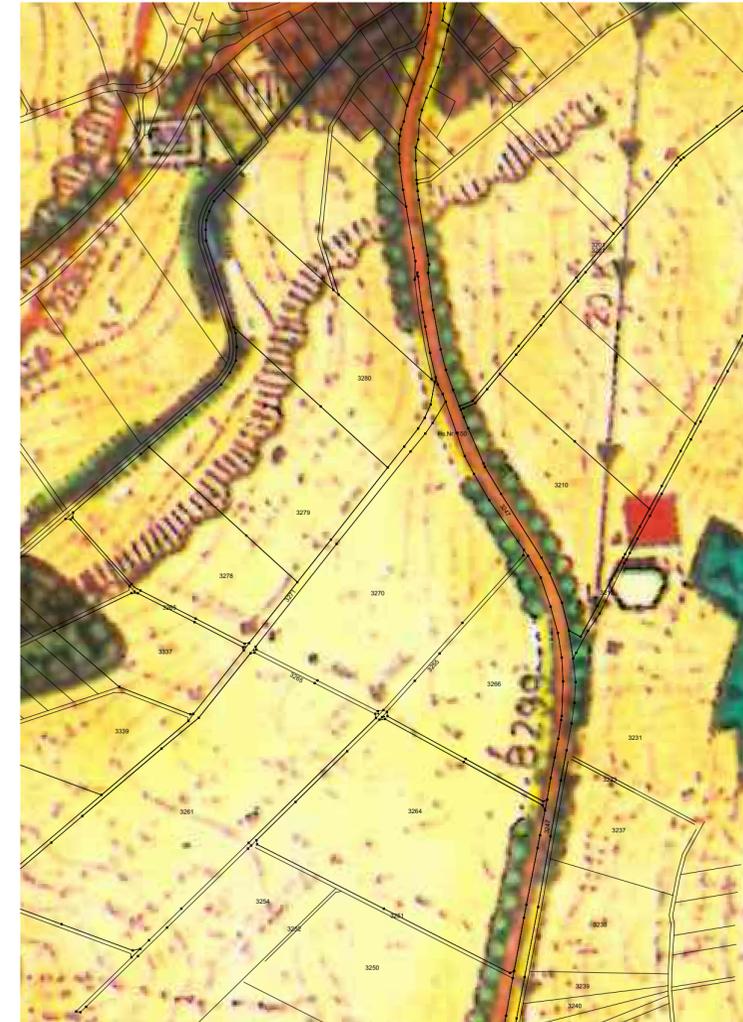

Änderung des Flächennutzungsplanes M 1:5000

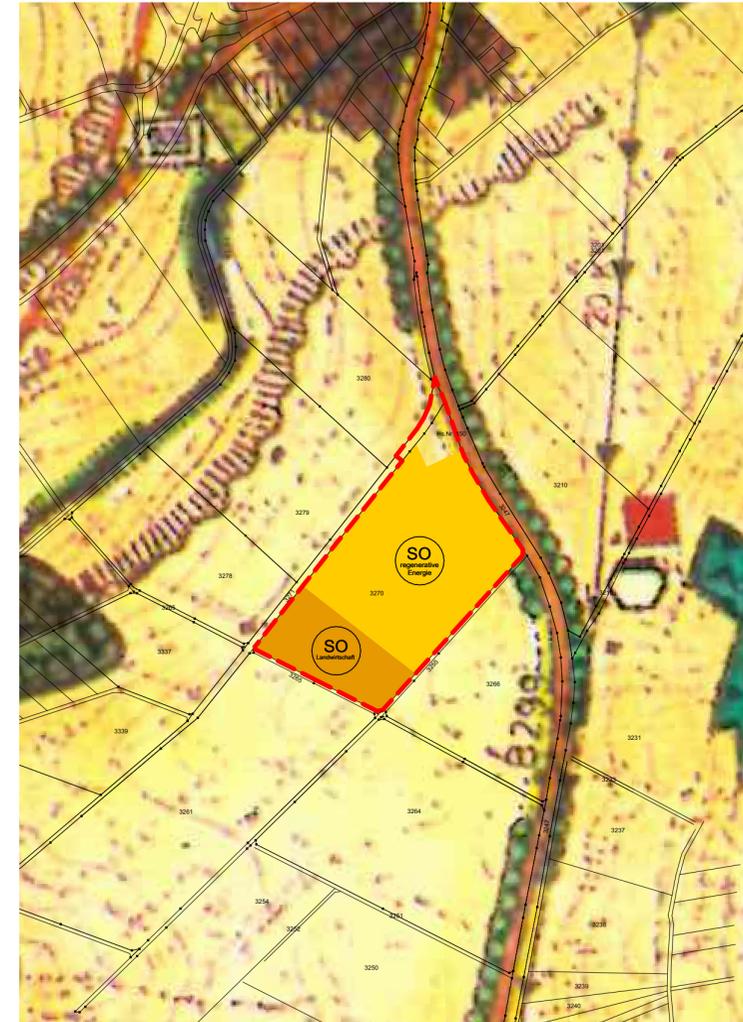

Änderung Flächennutzungsplan

Legende



Bestand



Planung



Verfahrensvermerke

- Der Gemeinderat Gebenbach hat in der Sitzung vom gemäß § 2 Abs. 1 BauGB die **Aufstellung des Bebauungsplans** beschlossen. Der Aufstellungsbeschluss wurde am ortsüblich bekannt gegeben.
- Die frühzeitige Öffentlichkeitsbeteiligung** gemäß § 3 Abs. 1 BauGB mit öffentlicher Darlegung und Anhörung für den Vorentwurf des Bebauungsplans in der Fassung vom hat in der Zeit vom bis stattgefunden.
- Die frühzeitige Beteiligung der Behörden** und sonstigen Träger öffentlicher Belange gemäß § 4 Abs. 1 BauGB für den Vorentwurf des Bebauungsplans in der Fassung vom hat in der Zeit vom bis stattgefunden.
- Zu dem Entwurf** des Bebauungsplans in der vom Gemeinderat am gebilligten Fassung vom wurden die Behörden und sonstigen Träger öffentlicher Belange gemäß § 4 Abs. 2 BauGB in der Zeit vom bis beteiligt.
- Der Entwurf** des Bebauungsplans in der vom Gemeinderat am gebilligten Fassung vom wurde mit der Begründung gemäß § 3 Abs. 2 BauGB in der Zeit vom bis öffentlich ausgelegt.
- Die Gemeinde Gebenbach hat mit **Beschluss des Gemeinderates** vom den Bebauungsplan gem. § 10 Abs. 1 BauGB in der Fassung vom als Satzung beschlossen.

Gebenbach, den
Gemeinde Gebenbach

.....
Erster Bürgermeister Peter Dotzler

7. Ausgefertigt

Gebenbach, den
Gemeinde Gebenbach

.....
Erster Bürgermeister Peter Dotzler

- Der Satzungsbeschluss** zu dem Bebauungsplan wurde am gemäß § 10 Abs. 3 Halbsatz 2 BauGB ortsüblich bekannt gemacht. Der Bebauungsplan mit Begründung wird seit diesem Tag zu den üblichen Dienststunden bei der Gemeinde Gebenbach zu jedermanns Einsicht bereitgehalten und über dessen Inhalt auf Verlangen Auskunft gegeben. Der Bebauungsplan ist damit in Kraft getreten. Auf die Rechtsfolgen des § 44 Abs. 3 Satz 1 sowie Abs. 4 BauGB und die §§ 214 und 215 BauGB wurde in der Bekanntmachung hingewiesen.

Gebenbach, den
Gemeinde Gebenbach

.....
Erster Bürgermeister Peter Dotzler

VORPLANUNG

Änderung Flächennutzungsplan

Plan-Nr.
2002

Index

Änderung Flächennutzungsplan Gebenbach

Projektbeschreibung
Änderung des Flächennutzungsplan im Bereich des vorhabenbezogenen Bauungs- und Grünordnungsplan Energie und Landwirtschaft Atzmansricht Süd

Projekt-Nr.
25-323



Bauort
Atzmansricht 150
92274 Gebenbach

Flurnummer
3270

Vorhabenträger
Kraus Sebastian
Atzmansricht 14
92274 Gebenbach

Gemarkung
Gebenbach

Gemeinde
Gemeinde Gebenbach
Hauptstraße 6
92274 Gebenbach

Planer
ROESCH ARCHITEKTUR
STÄDTEBAU
PROJEKTE
Rösch Architekten und Stadtplaner GmbH
Dorfstraße 9 · 92274 Gebenbach
T. 09622.703518 · T. 09622.703519
mail@roesch-asp.de · www.roesch-asp.de

Gebenbach,

Maßstab
1:5000

Planinhalt
Änderung Flächennutzungsplan Gebenbach

ERSTELLT	DATUM	DRUCKDATUM	DATEI
SCL	11.06.2025	11.06.2025	250407-VP-BPlan Kraus-Änderung FNP Gebenbach.pln