



Bestehender Flächennutzungsplan M = 1 : 10 000

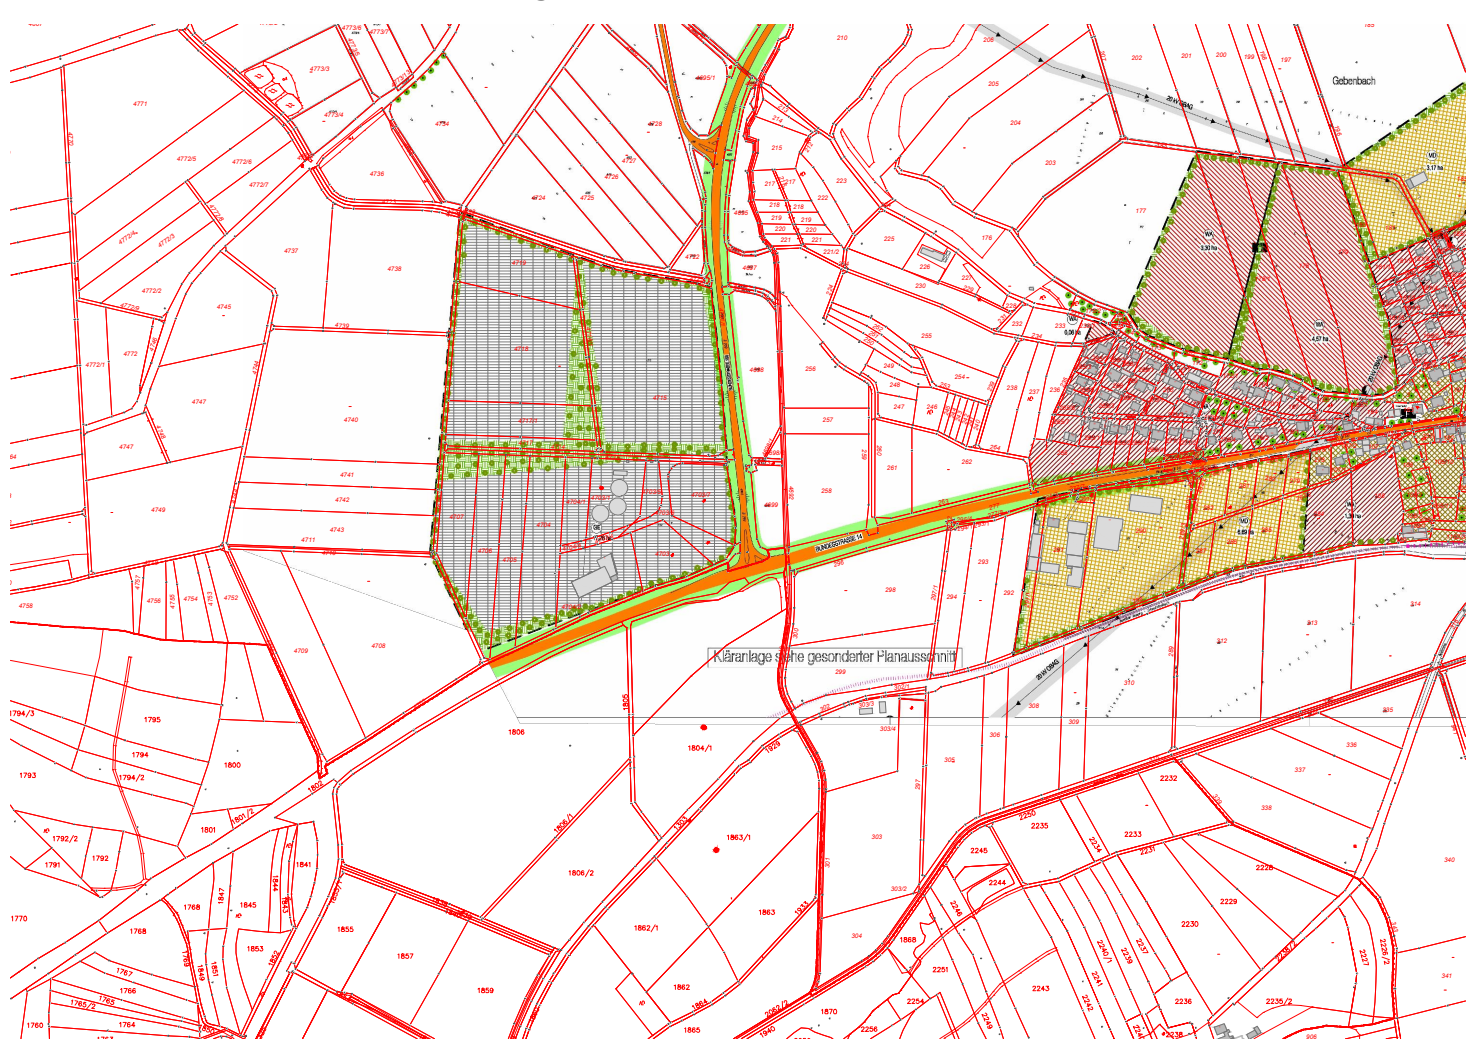


Änderung Flächennutzungsplan M = 1 : 10 000

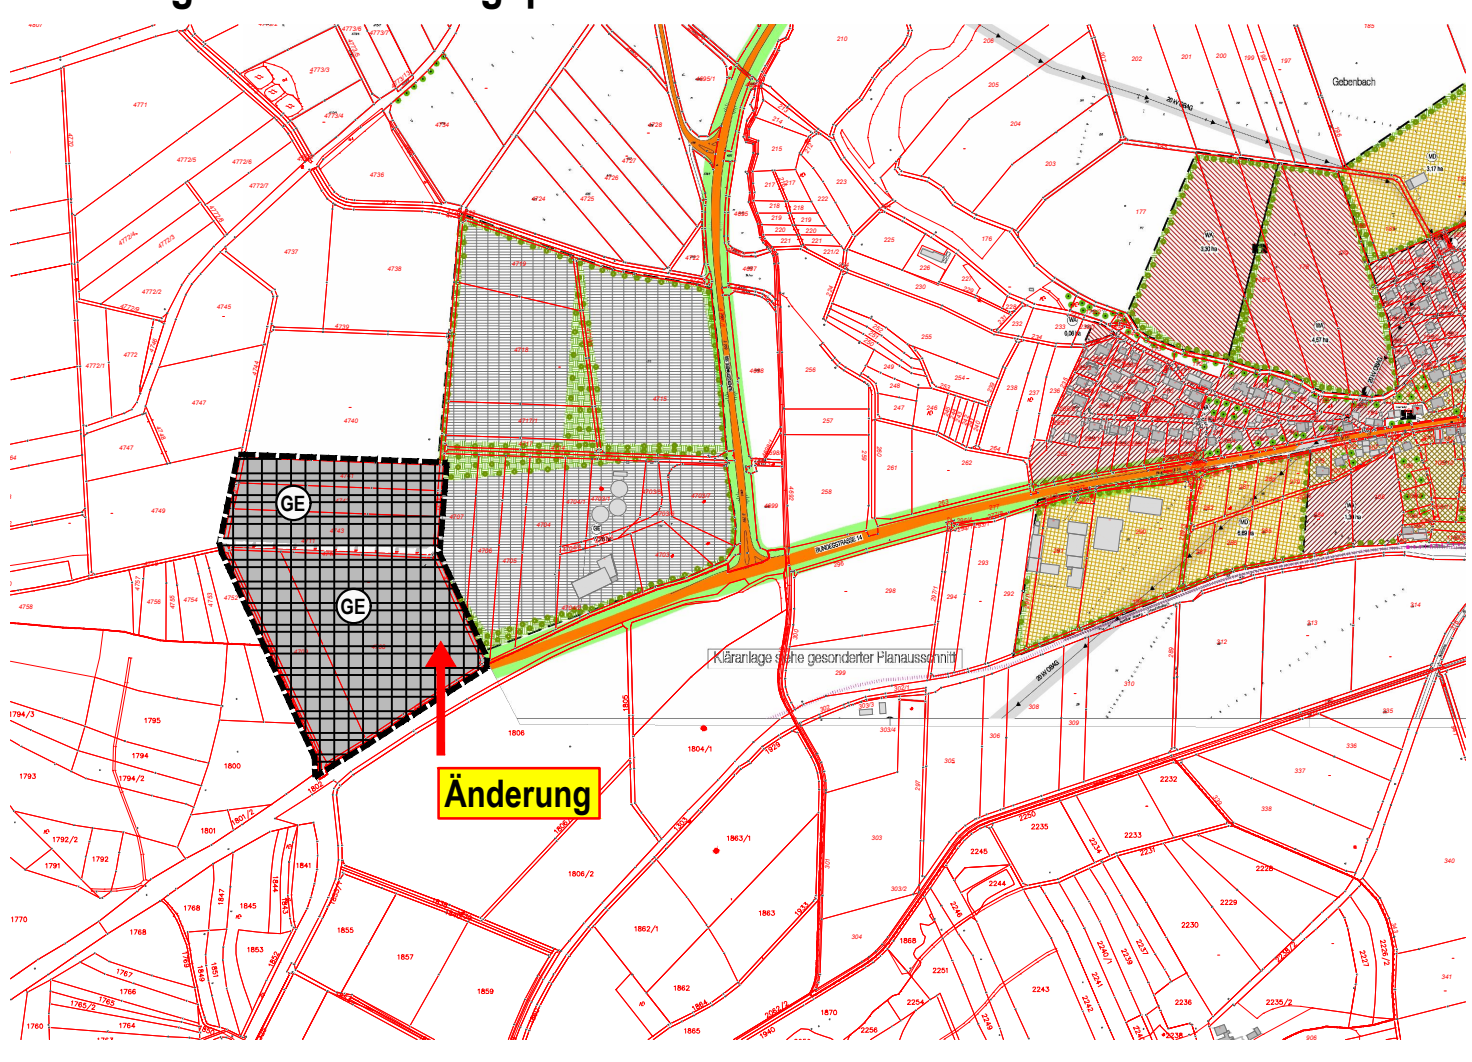

4. Änderung des Flächennutzungsplanes der Gemeinde Gebenbach M = 1 : 5 000
Derzeitige Darstellung und Nutzung
- Landwirtschaftliche Fläche


Geplante Änderung
- Ausweisung als GE-Gebiet: 6,14 ha (1. Erweiterung)
- Ausweisung als GE-Gebiet: 3,27 ha (2. Erweiterung)

Bisherige Ausweisung FNP:	Zukünftige Ausweisung FNP	Gemarkung:	Flurst.Nr.:
Landwirtschaftliche Fläche	GE-Gebiet	Gem. Gebenbach	4708
Landwirtschaftliche Fläche	GE-Gebiet	Gem. Gebenbach	4709
Landwirtschaftliche Fläche	GE-Gebiet	Gem. Gebenbach	4744 Teilfläche
Landwirtschaftliche Fläche	GE-Gebiet	Gem. Gebenbach	4710 Teilfläche
Landwirtschaftliche Fläche	GE-Gebiet	Gem. Gebenbach	4711
Landwirtschaftliche Fläche	GE-Gebiet	Gem. Gebenbach	4731 Teilfläche
Landwirtschaftliche Fläche	GE-Gebiet	Gem. Gebenbach	4702 Teilfläche
Landwirtschaftliche Fläche	GE-Gebiet	Gem. Gebenbach	4741
Landwirtschaftliche Fläche	GE-Gebiet	Gem. Gebenbach	4742
Landwirtschaftliche Fläche	GE-Gebiet	Gem. Gebenbach	4743
Landwirtschaftliche Fläche	GE-Gebiet	Gem. Gebenbach	4744

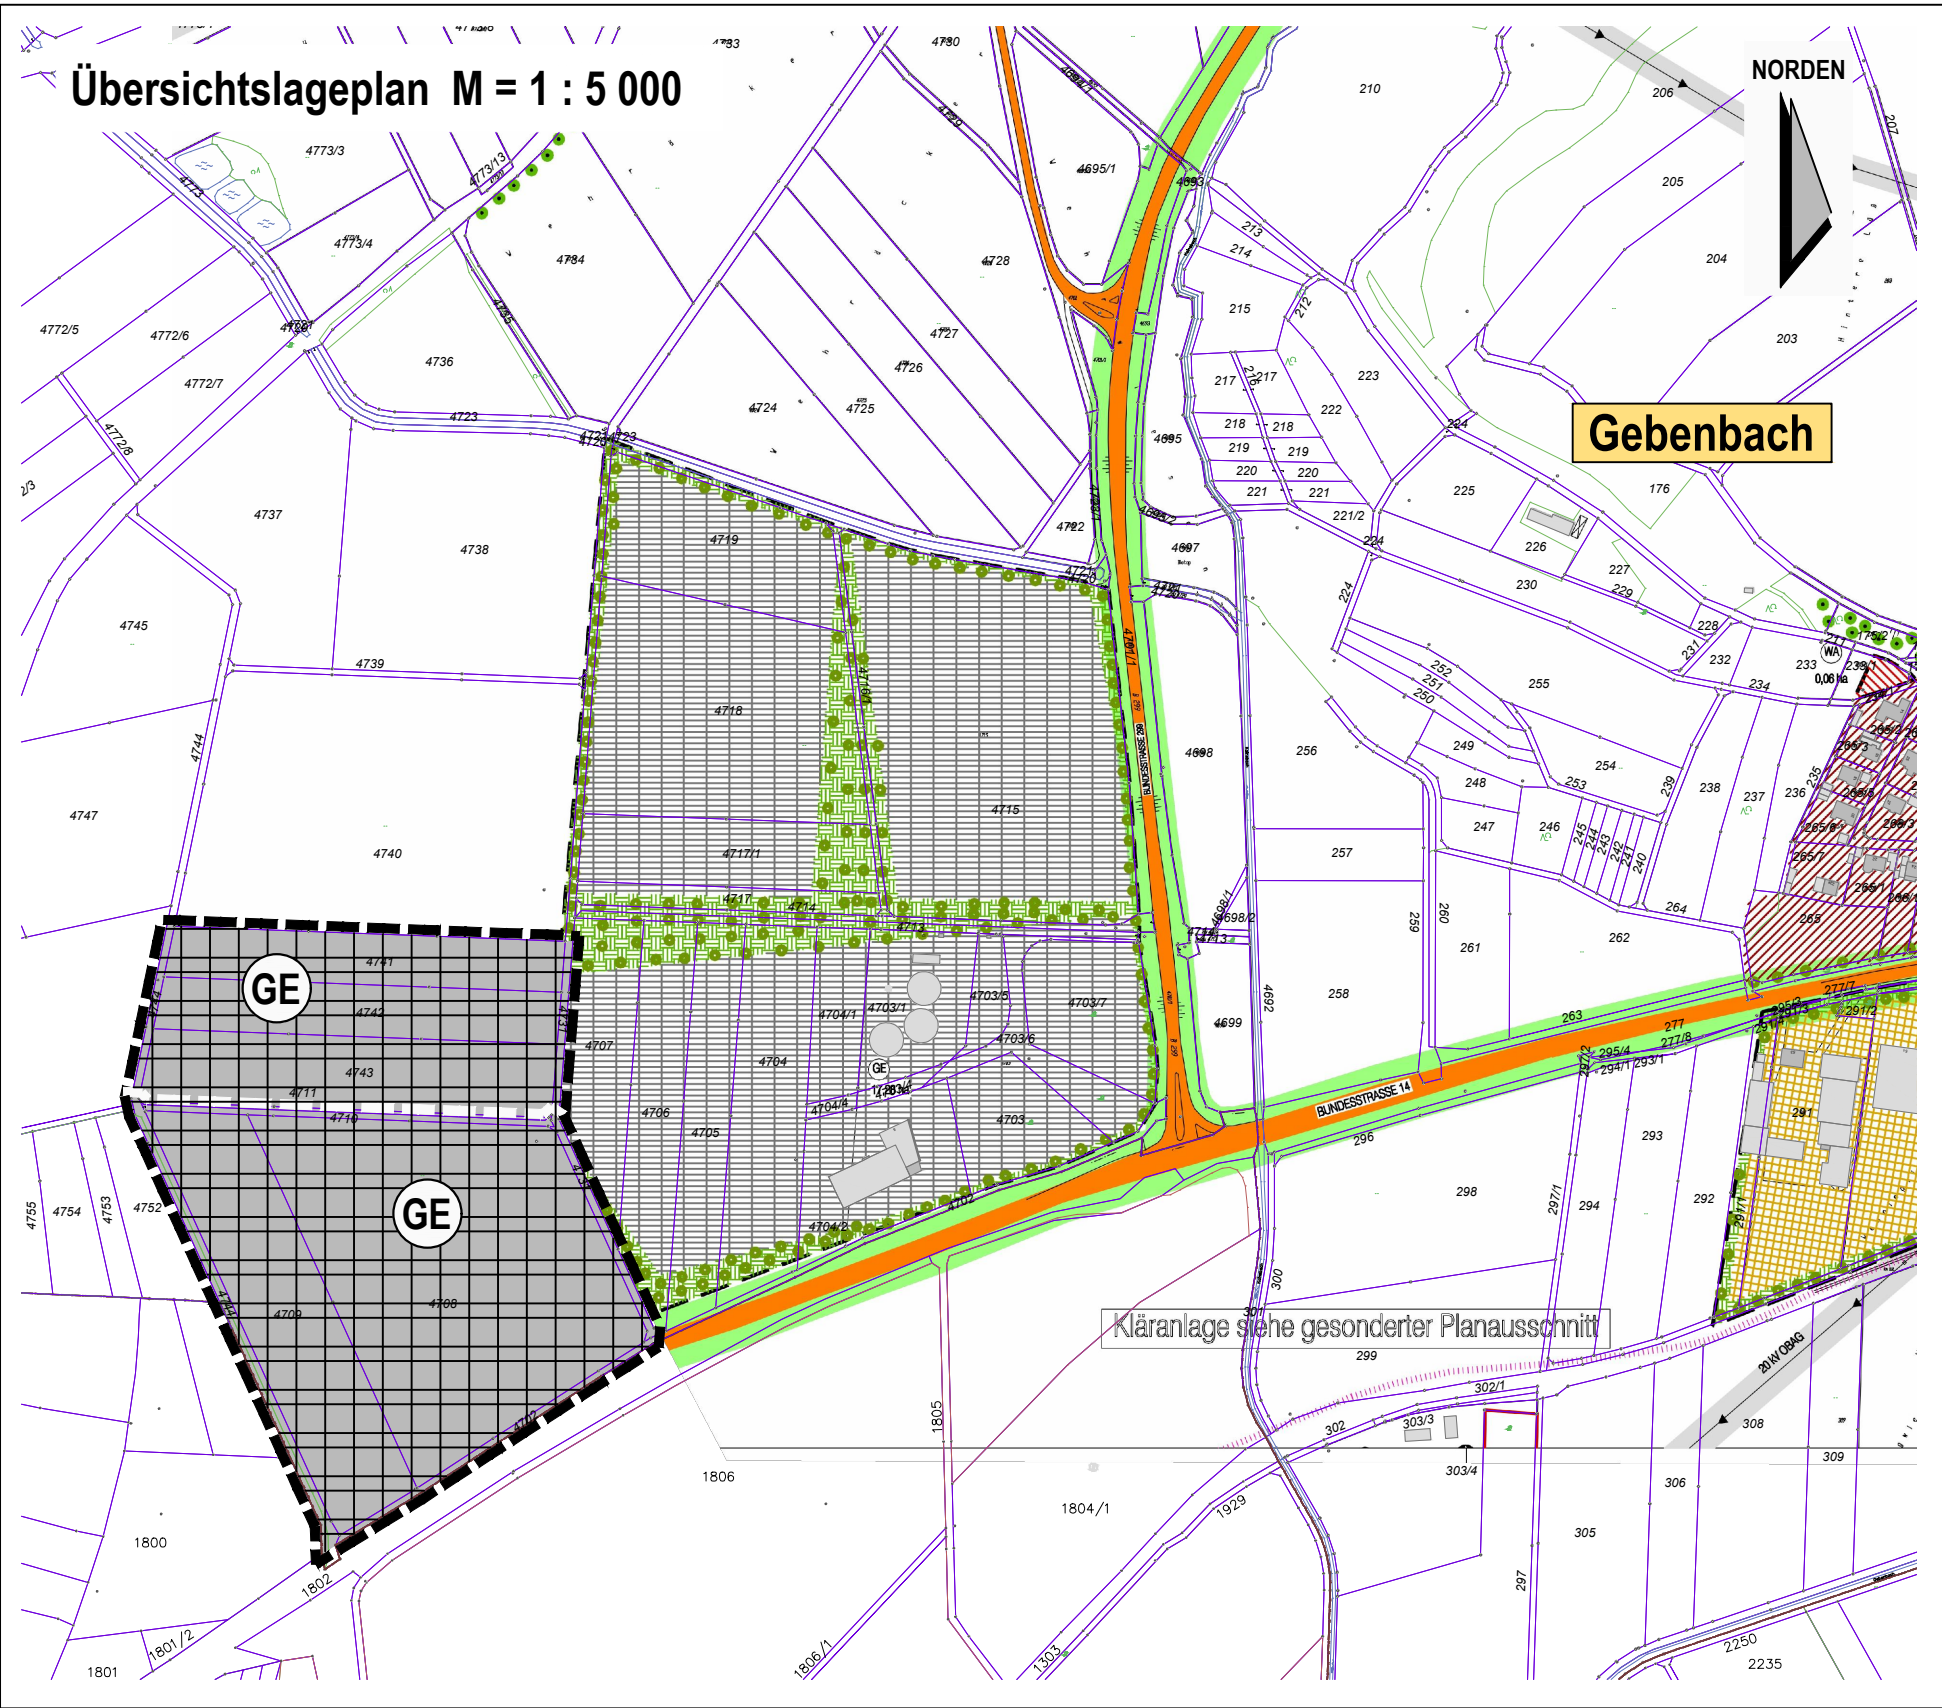

Gemeinde Gebenbach
Landkreis Amberg-Weizsach

4. Änderung
des Flächennutzungsplanes
der Gemeinde Gebenbach

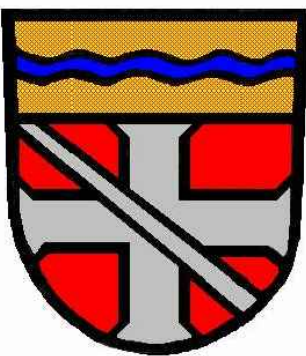

Vorentwurf
vom 21.09.2017
M = 1 : 10 000 / 5 000

Planverfasser
FNP:

 **SEUSS Ingenieure GmbH**
Werner-von-Siemens-Straße 34, 92224 Amberg
Telefon: 09621/7731-0, Fax: 09621/773131
info@seuss-ingenieure.de, www.seuss-ingenieure.de

Planverfasser
Grünordnung:

 **LANDSCHAFTSARCHITEKT
MANFRED NEIDL**
Dölesstrasse 2, 92237 Sulzbach-Rosenberg
Telefon: 09661/1047-0, Fax: 09661/1047-8
info@neidl.de, www.neidl.de