

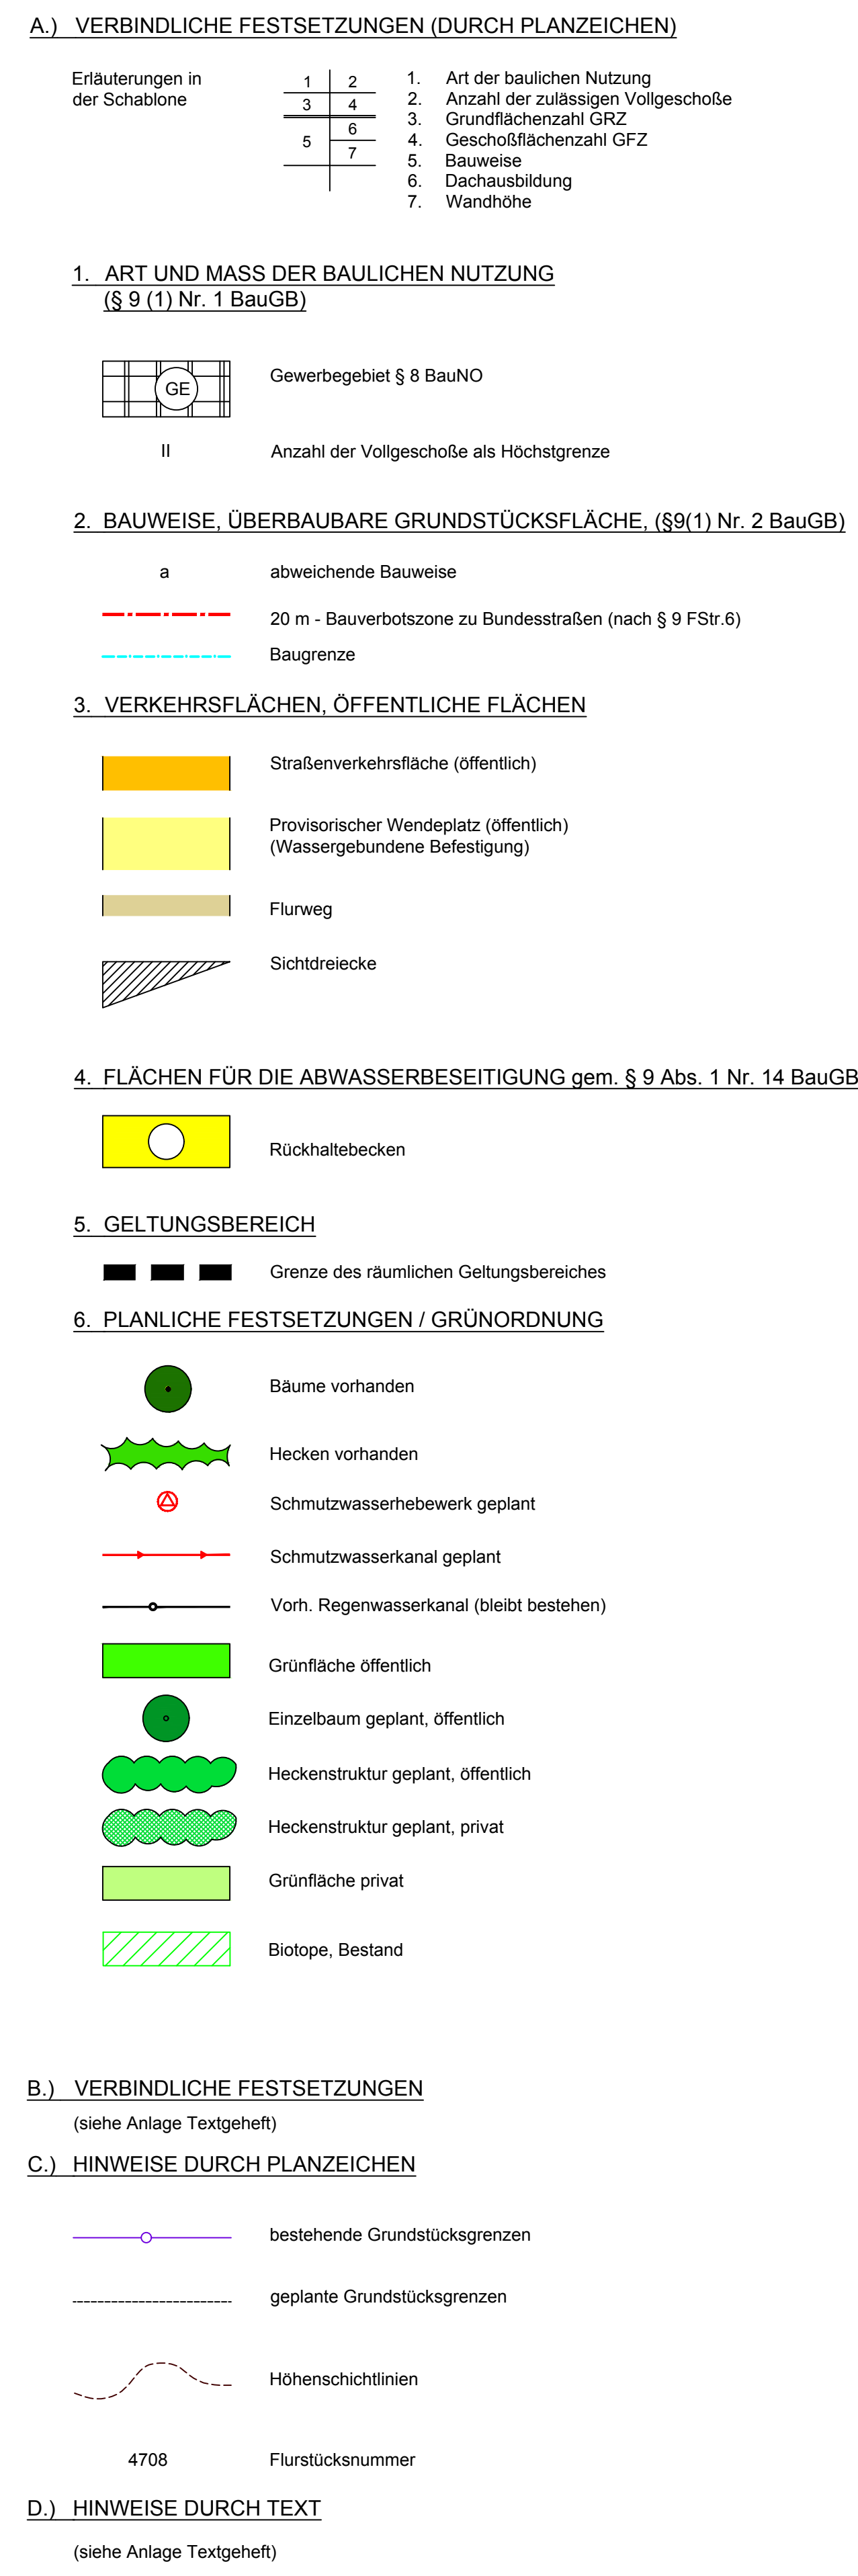
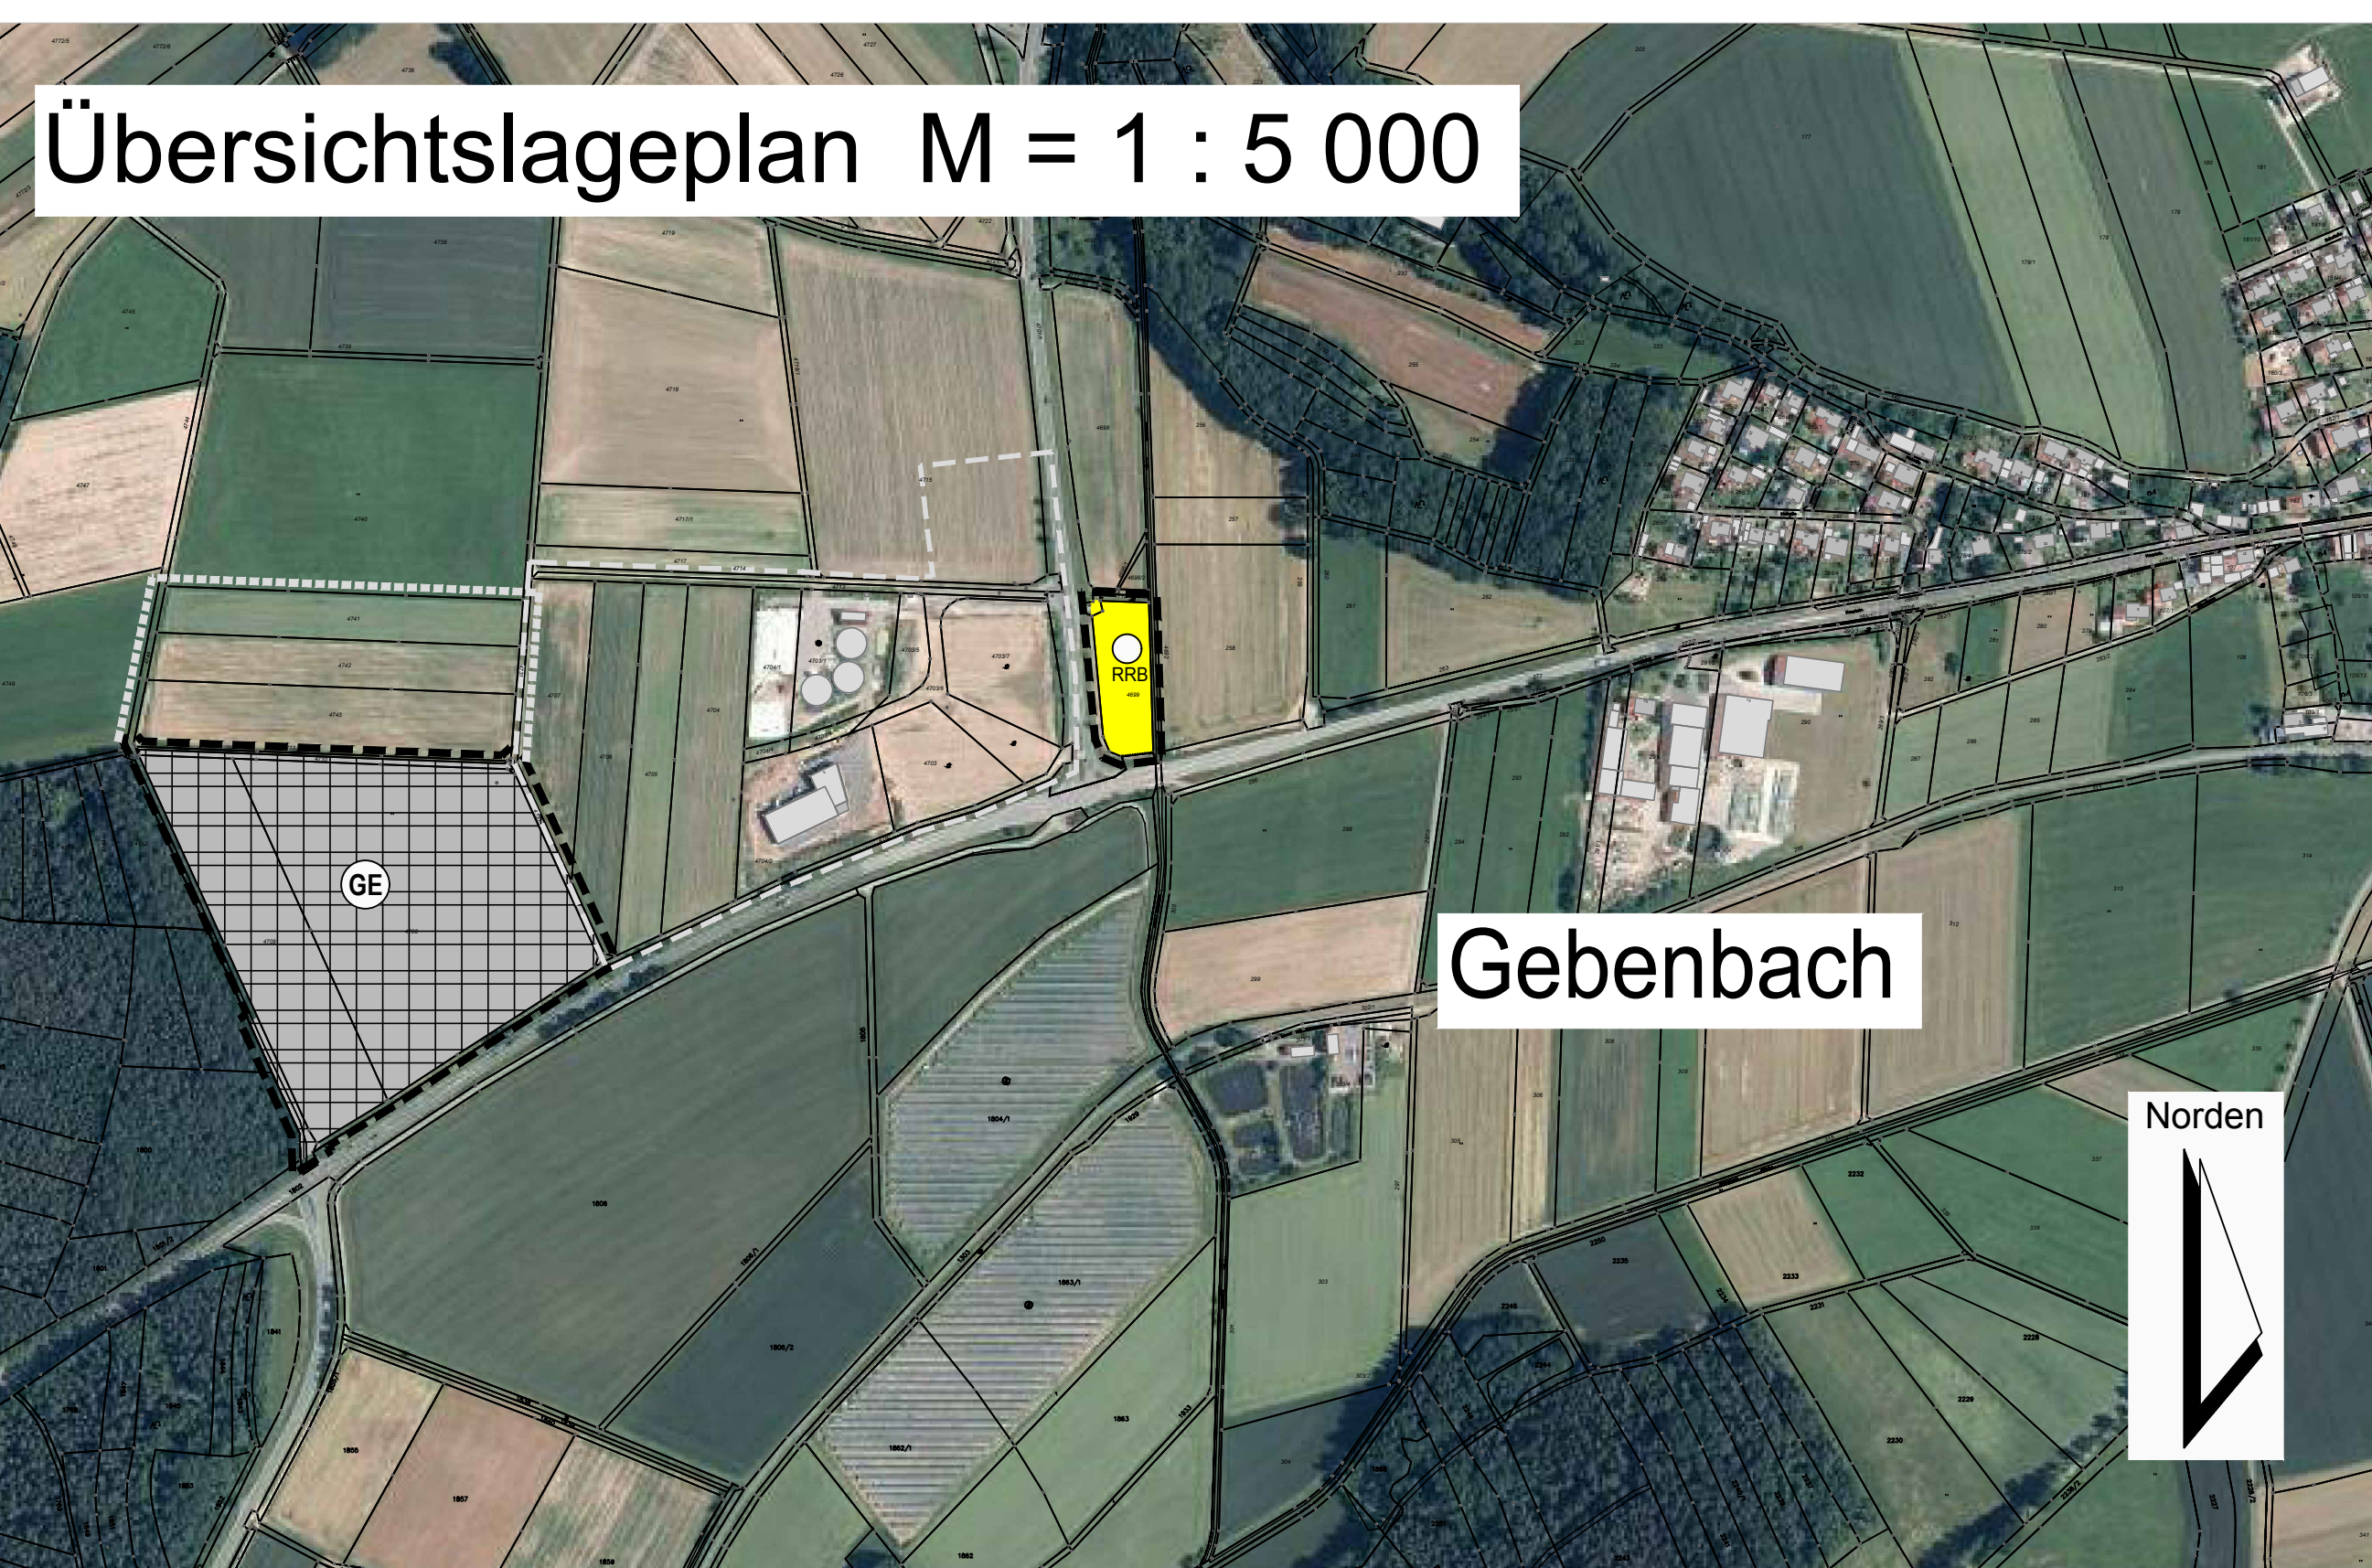


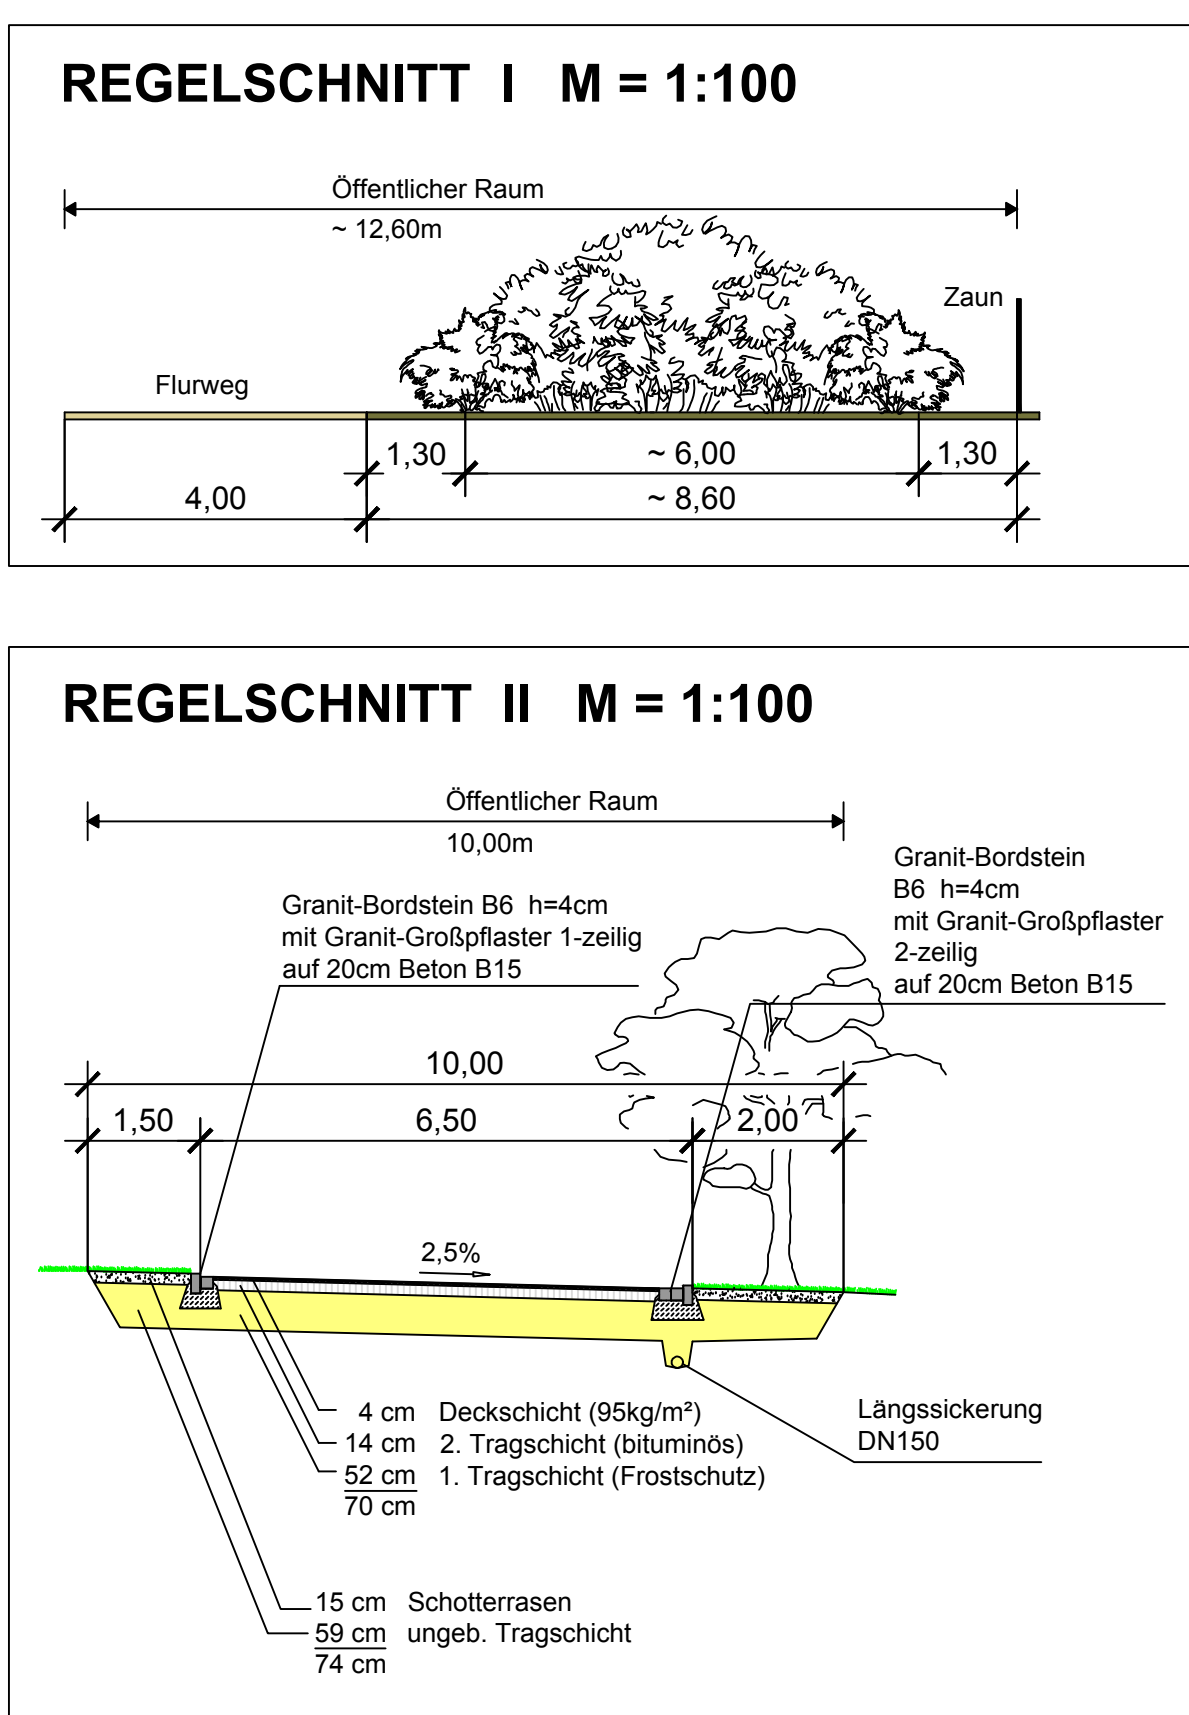

Gemeinde Gebenbach
Landkreis Amberg-Weizsach

Bebauungsplan
mit eingearbeitetem Grnordnungsplan

"Gewerbegebiet Gebenbach West"
1. Erweiterung
in Gebenbach

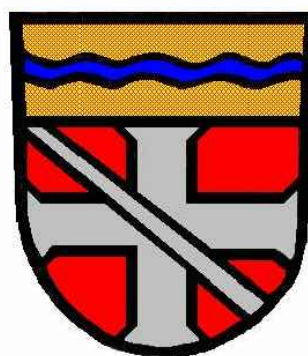

Vorentwurf
vom 21.09.2017
M = 1 : 1 000

Planverfasser Bebauungsplan:  SEUSS Ingenieure GmbH Weinert-von-Siemens-Strae 34, 92224 Amberg Telefon: 09621/7731-0, Fax: 09621/7731-31 info@seuss-ingenieure.de, www.seuss-ingenieure.de	Planverfasser Grnordnungsplan:  LANDSCHAFTSARCHITEKT MANFRED NEIDL Dresenerstrae 2, 92237 Sulzbach-Rosenberg Telefon: 09651/1047-0, Fax: 09651/1047-8 info@neidl.de, www.neidl.de
--	---