

Neue Mischung im Stadt



Revitalisierung untergenutzter Hofstellen in Gebenbach

Anwesen Kredler, Hauptstraße 7a, 92274 Gebenbach


Titel: Treffen - Arbeiten - Gärtnern in Gebenbach



Lageplan M 1/500

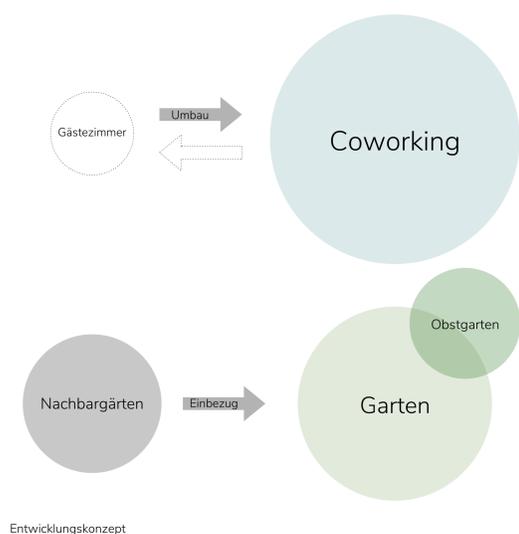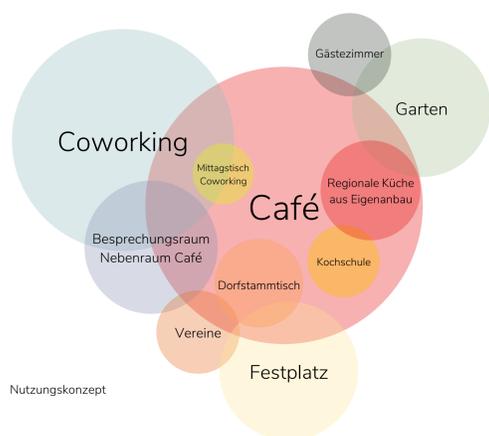

Zu- und Durchwegung M 1/1000

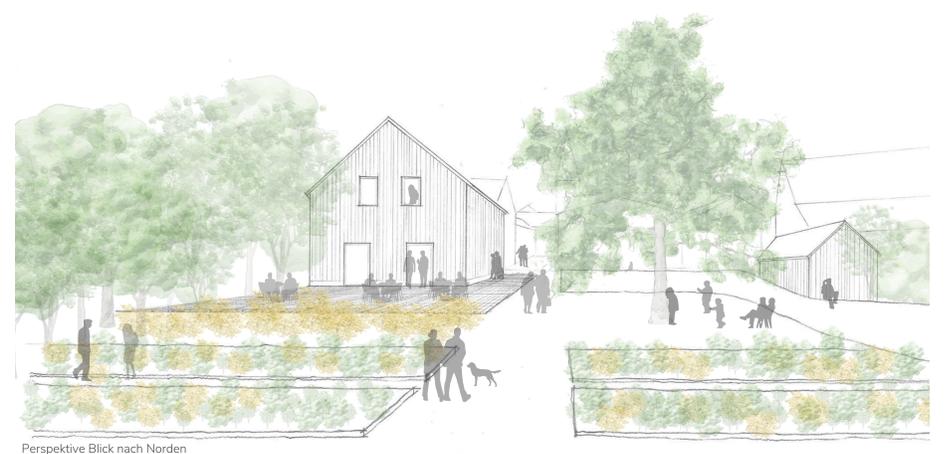





Ansicht West M 1|100





Ansicht Ost M 1|100

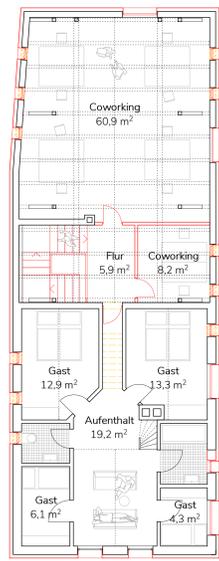

Obergeschoss M 1|100

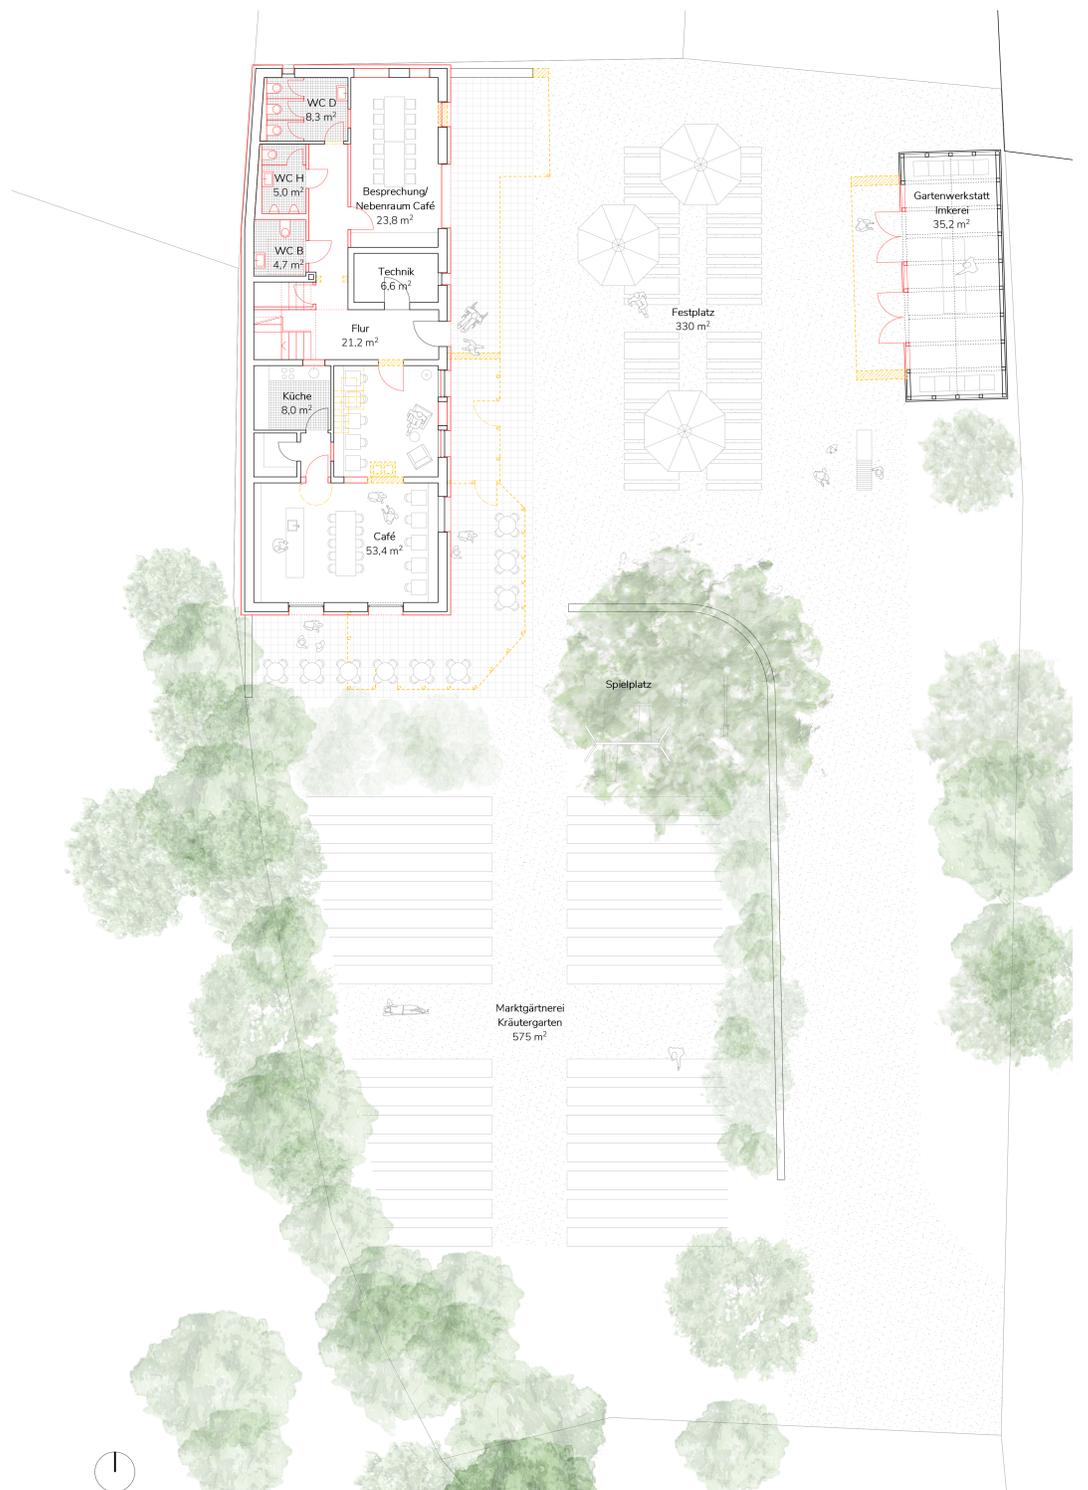

Erdgeschoss mit Freiraum M 1|100

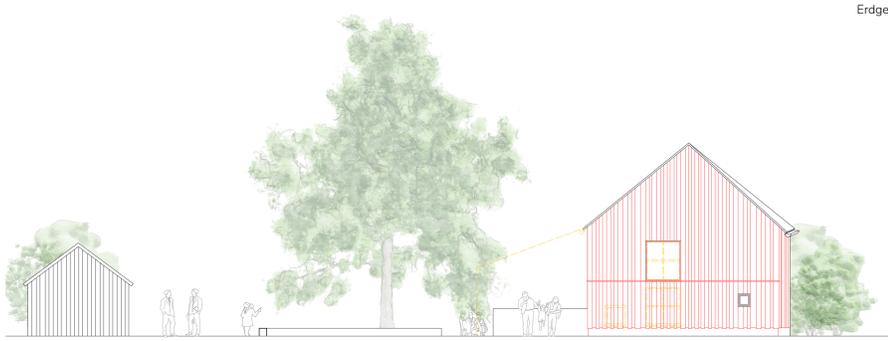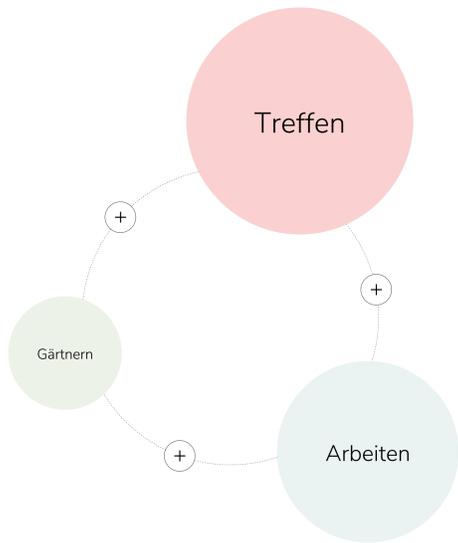

Ansicht Nord M 1|100



Ansicht Süd M 1|100