


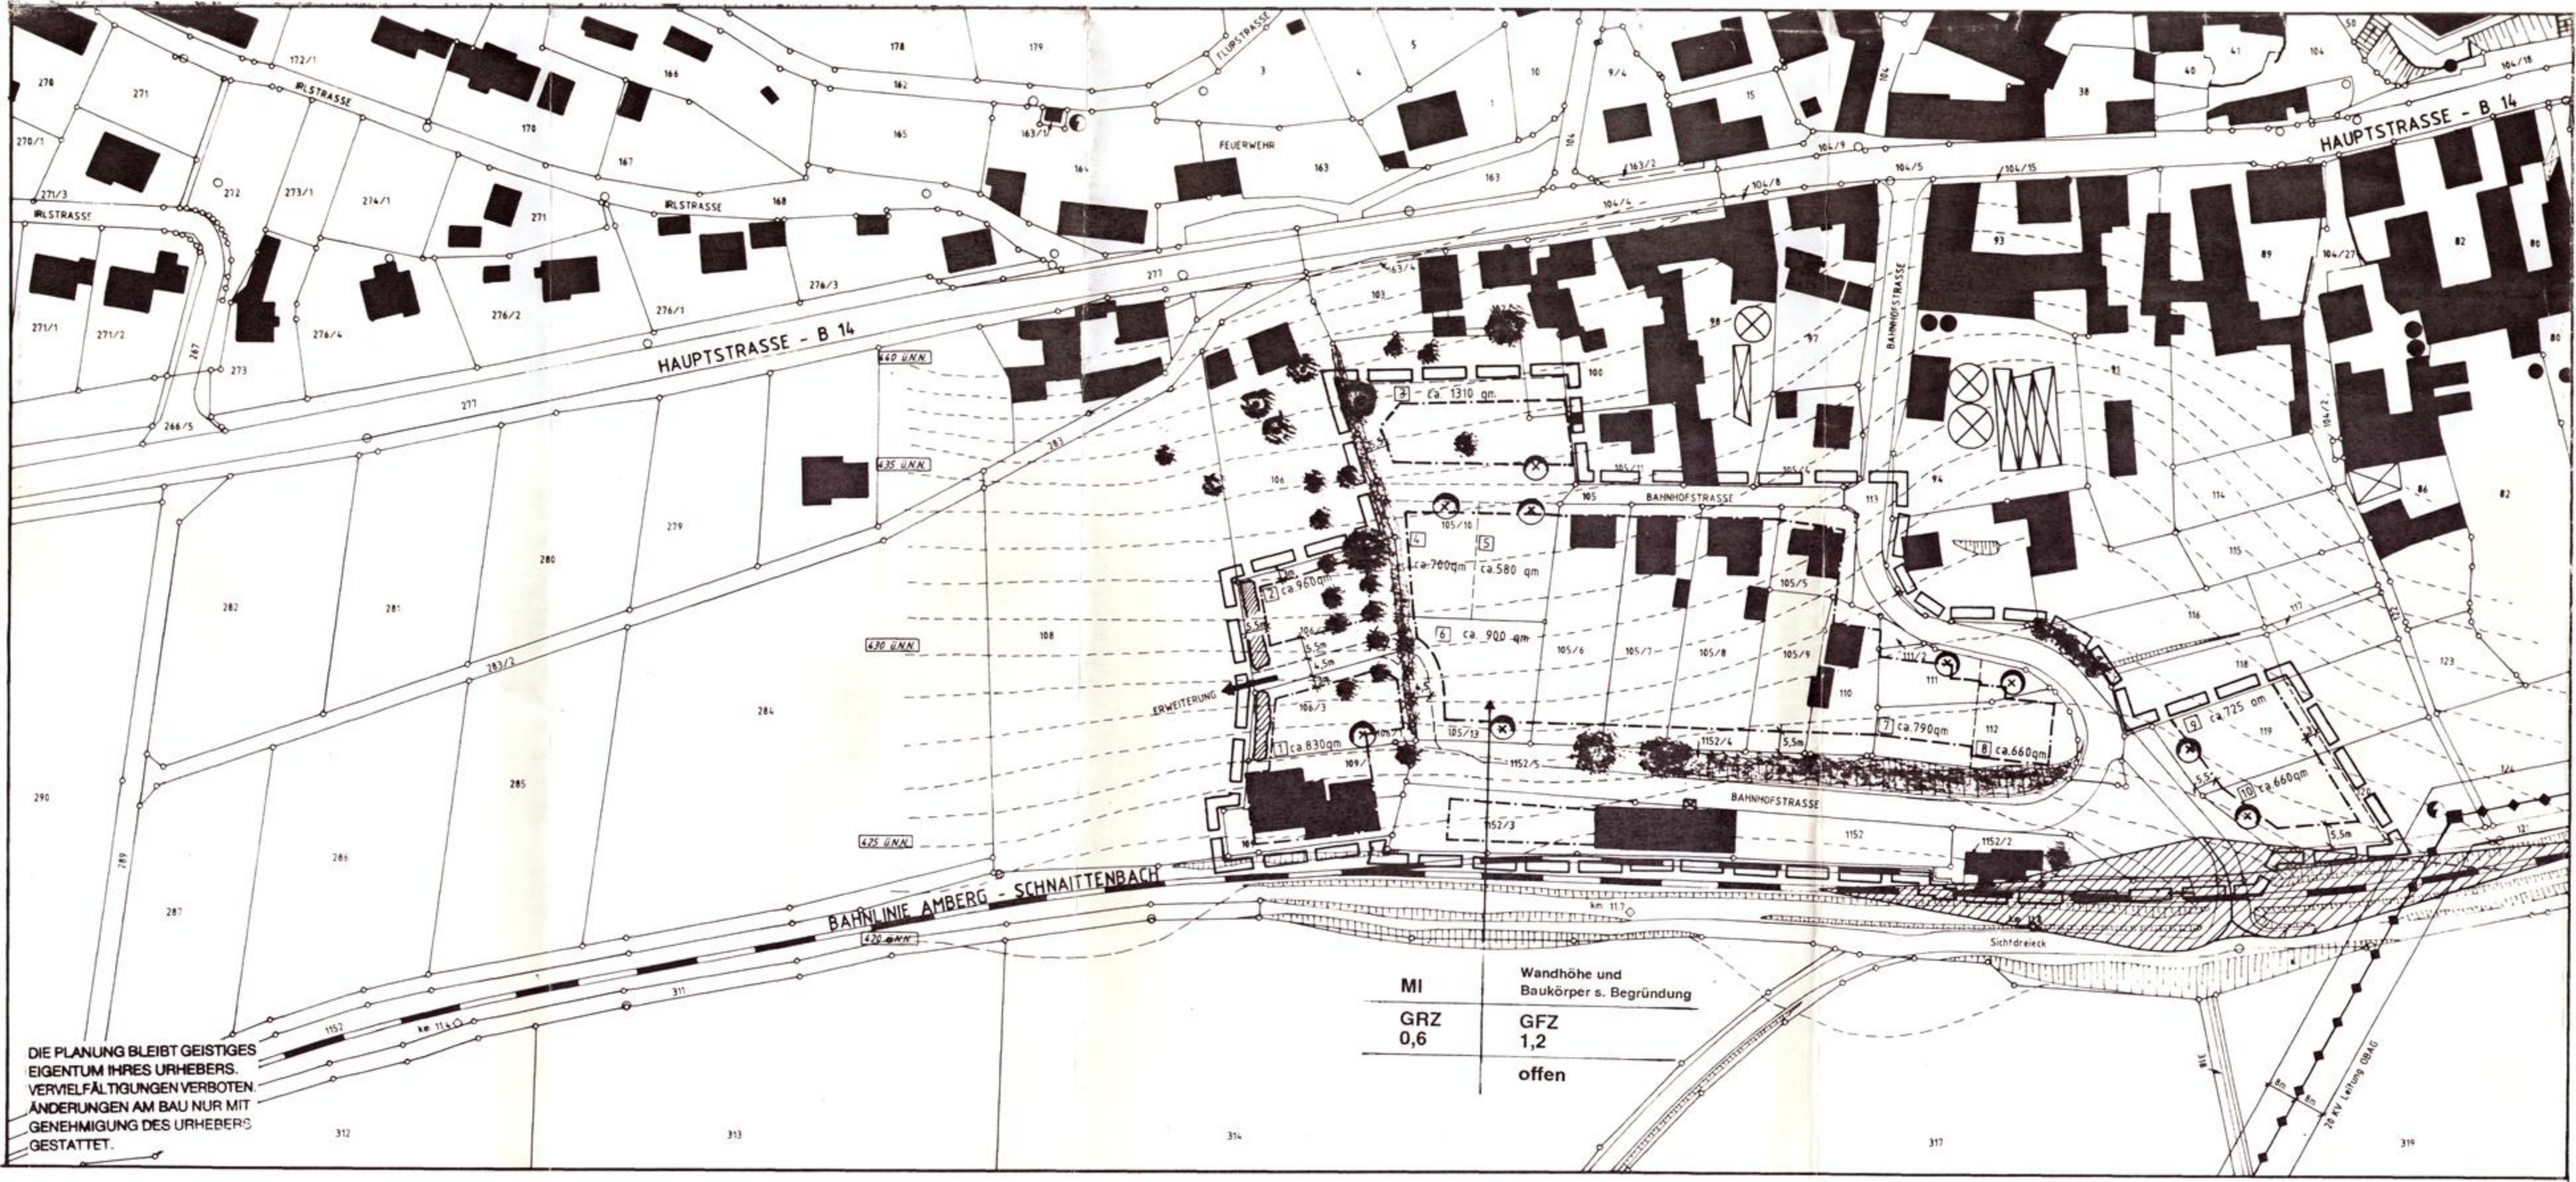

DIE PLANUNG BLEIBT GEISTIGES
EIGENTUM IHRES URHEBERS.
VERVIELFÄLTIGUNGEN VERBOTEN.
ÄNDERUNGEN AM BAU NUR MIT
GENEHMIGUNG DES URHEBERS
GESTATTET.

MI	Wandhöhe und Baukörper s. Begründung
GRZ 0,6	GFZ 1,2
	offen